


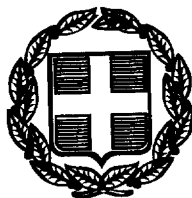

ΕΦΗΜΕΡΙΣ ΤΗΣ ΚΥΒΕΡΝΗΣΕΩΣ

ΤΗΣ ΕΛΛΗΝΙΚΗΣ ΔΗΜΟΚΡΑΤΙΑΣ

ΤΕΥΧΟΣ ΤΕΤΑΡΤΟ **Αρ. Φύλλου 638**

26 Αυγούστου 1998

ΠΕΡΙΕΧΟΜΕΝΑ

ΠΟΛΕΟΔΟΜΙΑ

ΑΠΟΦΑΣΕΙΣ

ΑΝΑΚΟΙΝΩΣΕΙΣ

ΠΟΛΕΟΔΟΜΙΑ

ΑΠΟΦΑΣΕΙΣ

Αριθμ. Π 768/97 (1)

Έγκριση Τμήματος τηςΠολεοδομικής μελέτης επέκτασης του εγκεκριμένου ρυμοτομικού σχεδίου Αιτωλικού (Ανατολικά της παλαιάς Εθνικής οδού) Ν. Αιτ/νίας.

Ο ΓΕΝΙΚΟΣ ΓΡΑΜ. ΠΕΡΙΦ. ΔΥΤΙΚΗΣ ΕΛΛΑΔΑΣ

Έχοντας υπόψη:

1. Τις διατάξεις του Ν. 1337/1983 (ΦΕΚ 33/Α) και ειδικώτερα τα άρθρα 6, 7, 8, 9 και 12 αυτού.

2. Τις διατάξεις του Ν.Δ. 17.7.1923 όπως μεταγενέστερα τροποποιήθηκε και ειδικώτερα το άρθρο 3 αυτού.

3. Τις διατάξεις του Ν. 2508/97 (ΦΕΚ 124Α/13.6.97) άρθρα 18 και 25 παρ. 1, 9α «Βιώσιμη οικιστική ανάπτυξη των πόλεων».

4. Την υπ' αριθμ. 1/1.9.97 απόφαση «Μεταβίβαση εξουσίας πρός υπογραφή» του Γ. Γραμματέα Περιφέρειας Δυτ. Ελλάδας.

5. Την αρ. 1265/93 (ΦΕΚ 62/Δ/13.2.90) απόφαση με την οποία εγκρίθηκε το Γενικό Πολεοδομικό Σχέδιο Οικισμού Αιτωλικού του Δήμου Αιτωλικού Ν. Αιτωλ/νίας.

6. Τις αρ. 116/19.7.91, 21/16.3.92, 6/10.4.95 αποφάσεις του Δημοτικού Συμβουλίου Αιτωλικού.

7. Την από 28.11.95 εισήγηση της Δ/νσης Πολεοδομίας και Περιβάλλοντος Νομ. Αυτοδ/σης Αιτ/νίας.

8. Τα αρ. 18/93 θέμα 5ον και 18/95 θέμα 9ον πρακτικά του Συμβουλίου Χωροταξίας Οικισμού και Περιβάλλοντος Ν. Αιτωλ/νίας.

9. Την αρ. Π 768/ΠΕ/9.4.98 γνωμοδότηση της Δ/νσης Περιβάλλοντος και Χωροταξίας της Περιφέρειας Δυτ. Ελλάδας προς το Συμβούλιο Χωροταξίας Οικισμού & Περιβ/ντος Π.Δ.Ε.

10. Την αρ. Π 768/9.4.98 γνωμοδότηση Συμβουλίου Χωροταξίας Οικισμού & Περιβάλλοντος της Περιφέρειας Δυτικής Ελλάδας.

11. Το γεγονός ότι από τις κανονιστικές διατάξεις αυτού του διατάγματος δεν προκαλείται δαπάνη σε βάρος του Κρατικού Προϋπολογισμού και του Οικείου ΟΤΑ, αποφασίζουμε:

Άρθρο 1

Εγκρίνεται:

1.1. Τμήμα της Πολεοδομικής μελέτης επέκτασης του Εγκεκριμένου ρυμοτομικού σχεδίου Αιτωλικού και συγκεκριμένα το τμήμα Ανατολικά της Παλαιάς Εθνικής οδού όπως φαίνεται στα συνημμένα σχέδια (στα οποία διαγραμμίζεται το τμήμα που δεν εγκρίνεται) και αντίτυπό του σε φωτοσμίκρυνση δημοσιεύεται στο παρόν διάταγμα.

1.2. Τροποποίηση των ρυμοτομικών - οικοδομικών γραμμών στα Ο.Τ. Α43, Α44, Α47, Α48 του εγκεκριμένου ρυμοτομικού σχεδίου Αιτωλικού που βρίσκονται σε επαφή με την περιοχή της ως άνω εγκρινόμενης επέκτασης προς εναρμόνιση με αυτήν.

Άρθρο 2

Στο κατά το προηγούμενο άρθρο παρ. 1.1 καθοριζόμενο τμήμα επέκτασης του εγκεκριμένου ρυμοτομικού σχεδίου Αιτωλικού καθορίζονται οι παρακάτω χρήσεις γής, σύμφωνα με τα χρωματισμένα συνημμένα ρυμοτομικά σχέδια.

2.1 Οικοδομήσιμοι χώροι γενικής κατοικίας.

Καθορίζονται σε ολόκληρη την περιοχή επέκτασηςόπου επιτρέπονται μόνο οι παρακάτω χρήσεις (σύμφωνα με το διάταγμα «Κατηγορίες και περιεχόμενο χρήσεων γής» (ΦΕΚ 166Δ/6.3.1987).

2. Κατοικία 2. Ξενοδοχεία μέχρι 100 κλινών και ξενώνες.
3. Εμπορικά καταστήματα (με εξαίρεση τις υπεραγορές και τα πολυκαταστήματα)
4. Γραφεία Τράπεζες, ασφάλειες, κοινωφελείς Οργανισμοί,
5. Κτίρια Εκπαίδευσης
6. Εστιατόρια
7. Αναψυκτήρια
8. Θρησκευτικοί χώροι
9. Κτίρια Κοινωνικής Πρόνοιας
10. Επαγγελματικά Εργαστήρια χαμηλής όχλησης
11. Πρατήρια βενζίνης
12. Αθλητικές Εγκαταστάσεις
13. Κτίρια, γήπεδα, στάθμευσης
14. Πολιτιστικά κτίρια (και εν γένει πολιτιστικές εγκαταστάσεις)

Σε ειδική ζώνη και ειδικώτερα στα Ο.Τ. Γ01, Γ02, Γ03 Γ04, Γ05, Γ06, Γ08, Η09 και Γ10 (συνολικού εμβ. 48, 20 στρ.) θα συνυπάρχουν οι χρήσεις της Γενικής κατοικίας με αυτές του Χονδροεμπορίου σύμφωνα με το αρθρ. 7 του παραπάνω Δ/τος και μη οχλούσας Βιομηχανίας - Βιοτεχνίας σύμφωνα με το άρθρο 5 του παραπάνω Δ/τος.

2.2. Ελεύθεροι χώροι - Πράσινο

Οι χρήσεις που επιτρέπονται στη περιοχή αυτή σύμφωνα με το διάταγμα «κατηγορίες και περιεχόμενο χρήσεων γής (ΦΕΚ 166Δ/6.3.1987) είναι:

1. Αναψυκτήρια 2. Αθλητικές εγκαταστάσεις 3.Πολιτιστικά κτίρια και εν γένει πολιτιστικές εγκαταστάσεις 4. Χώροι συνάθροισης κοινού.

2.3. Κυκλοφορία

Για την κυκλοφορία εγκρίνεται δίκτυο πεζών και οχημάτων.

Άρθρο 3

Τα ελάχιστα όρια εμβαδού και προσώπου των οικοπέδων του τμήματος επέκτασης του εγκεκριμένου ρυμοτομικού σχεδίου Αιτωλικού όπως καθορίζεται στο άρθρο 1 παρ. 1.1. ορίζονται ως ακολούθως:

Αρτιότητα οικοπέδων

1. ΚΑΝΟΝΑΣ

Ελάχιστο πρόσωπο 14μ.
Ελάχιστο εμβαδόν 500μ.

2. ΠΑΡΕΚΚΛΙΣΗ

Κατά παρέκκλιση της προηγούμενης παραγράφου θεωρούνται άρτια και οικοδομήσιμα τα οικόπεδα που: α) υπήρχαν κατά την δημοσίευση της παρουσας και έχουν:

Ελάχιστο πρόσωπο 6μ.
Ελάχιστο εμβαδόν 120 $μ^2$.

3. Επί πλέον των προϋποθέσεων των προηγούμενων παραγράφων 1 & 2 τα οικόπεδα θεωρούνται άρτια και οικοδομήσιμα εφ' όσον μέσα στο οικοδομήσιμο τμήμα τους εγγράφεται κάτοψη κτιρίου με ελάχιστη επιφάνεια πενήντα (50) μ2 & ελάχιστη πλευρά πέντε (5) μ.

Άρθρο 4

Οι λοιποί όροι δόμησης ορίζονται ως εξής:

-Συντελεστής δόμησης.

Ορίζεται γενικά Σ.Δ. 0,8

- Ποσοστό κάλυψης.

Ορίζεται σ' όλη την περιοχή μέγιστο ποσοστό κάλυψης 50%.

Ειδικά για την περιοχή χονδρεμπορίου εφ' όσον πρόκειται για αμιγή χρήση στον πρώτο τουλάχιστον όροφο (ισόγειο) επιτρεπόμενο μέγιστο ποσοστό κάλυψης ορίζεται 65%

- Υψος

Μέγιστο επιτρεπόμενο ύψος 8.5 μ.

Σε περίπτωση κατασκευής στέγης δίνεται προσαύξηση κατά 1.5μ.

Η κατασκευή Pilotis απαγορεύεται.

-Οι Πεζόδρομοι διαμορφώνονται έτσι ώστε να είναι προσπελάσιμοι μόνο γι' αυτοκίνητο α)των ιδιοκτητών των οικοπέδων προκειμένου να σταθμεύσουν σε ιδιωτικούς χώρου, β) πρώτης ανάγκης, Δήμου, Πυροσβεστικής Υπηρεσίας, Αστυνομίας, Πρώτων Βοηθειών και γ) τροφοδοσίας Καταστημάτων, μεταφοράς υλικών οικοδομών, μετακομίσεων κ.λ.π. μόνο ορισμένες ώρες της μέρας, σύμφωνα με απόφαση λειτουργίας που θα πρέπει να εκδόσει ο Δήμος.

Άρθρο 5

Η ισχύς της παρούσας αρχίζει από την Δημοσίευσή της στην Εφημερίδα της Κυβερνήσεως.

Η παρούσα να δημοσιευθεί στην Εφημερίδα της Κυβερνήσεως.

Πάτρα, 20 Μαΐου 1998

Με εντολή Γεν. Γραμ. Περιφέρειας
Η Διευθύντρια
ΚΛΗΜΕΝΤΙΑ ΚΑΡΑΓΙΑΝΝΗ

ΑΙΤΩΛ-ΝΙΑΣ
ΠΟΛΕΟΔΟΜΙΑΣ


ΚΤΗΜΑΤΟΛΟΓΙΚΟ ΔΙΑΓΡΑΜΜΑ
Π - Ν.1. ΡΥΜΟΤΟΜΙΚΟ ΣΧΕΔΙΟ

ΚΧ

ΚΧ

ΟΤ Γ40

ΟΤ Γ41

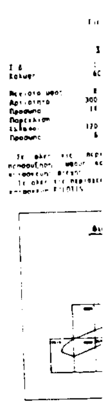

ΑΠΡΙΛΙΟΣ 199

Κλιμακα 1:1000

Ελληνικα DATUM
Εγκαρσια Μερκατορικη προβολη 3°
Κεντρικος μεσημβρινος λ=0° απ' Αθηνα
Ο περιμετρικος τετραγωνισμος του διαγραμματος
ειναι της προβολης ΗΑΤΤ του κεντρου φυλλου
με φ= 38 15 και λ= -2 4 απ' Αθηνα

Ο ΕΠΙΒΛΕΠΩΝ

Ο ΑΝΑΔΟΧΟΣ

ΥΠΟΜΝΗΜΑ

ΠΟΛΕΟΔΟΜΙΚΗ ΜΕΛΕΤΗ ΕΠΕΚΤΑΣΗ ΑΝΑΘΕΩΡΗΣΗ

ΠΟΛΕΟΔΟΜΙΚΗ ΟΡΓΑΝΩΣΗ-ΛΕΙΤΟΥΡΓΙΕΣ

Π 2.1

ΡΥΜΟΤΟΜΙΚΟ ΣΧΕΔΙΟ

1:1000

ΑΠΡΙΛΙΟΣ 1991

ΑΙΤΩΛΙΚΟ

ΝΟΜΟΣ ΑΙΤΩΛ/ΑΣ ΑΚΑΡΝΑΝΙΑΣ

ΝΟΕΜΒΡΗΣ 83

Αριθμ. 1664 (2)

Τροποποίηση Ρ.Σ.Πρέβεζας στην περιοχή «Νοσοκομείου» στο Ο.Τ. Κ.Χ. Γ 248.

Ο ΓΕΝΙΚΟΣ ΓΡΑΜΜ. ΠΕΡΙΦΕΡΕΙΑΣ ΗΠΕΙΡΟΥ

Έχοντας υπόψη:

1. Τις διατάξεις του Ν. Δ. της 17.7.23 και ειδικότερα τα άρθρα 3 και 70 αυτού.

2. Τις διατάξεις του Ν. 2508/97 (ΦΕΚ 124 Α)και ειδικότερα το άρθρο 25 παρ. 9α.

3. Τις διατάξεις του Ν. 2242/94 (ΦΕΚ 162 Α) και ειδικότερα το άρθρο 3 παρ. 1

4. Τις αριθμ. 4336/97 & 26168/97 Αποφάσεις μας

5. Την αριθμ. 38/6.4.96 γνωμοδότηση του Δημοτικού Συμβουλίου Πρέβεζας

6. Τις γνωμοδοτήσεις του Περιφερειακού ΣΧΟΠ που διατυπώθηκαν στις πράξεις 2/27.2.98 (Θέμα 1ο) και 4/15.4.98 (Θέμα 4ο), αποφασίζουμε:


Την τροποποίηση του Ρ.Σ. Πρέβεζας στο Ο.Τ. Κ.Χ.Γ. 248 περιοχής «Νοσοκομείου» με μερική κατάργηση των κοινόχρηστων χώρων και χώρου στάθμευσης και δημιουργία οικοδομήσιμου χώρου με περιμετρική πρασιά, σύμφωνα με τα θεωρημένα αρμοδίως σχέδια που συνοδεύουν την παρούσα, λόγω αδυναμίας καταβολής αποζημιώσεων. Η τροποποίηση γίνεται διότι η μη καταβολή οφειλομένων χρηματικών αποζημιώσεων σημαίνει αδυναμία εφαρμογής του σχεδίου όχι μόνο στη συγκεκριμενη ιδιοκτησία αλλά σε πολύ ευρύτερο (αν όχι όλο) τμήμα της υπό ένταξη περιοχής.


Με την Απόφαση αυτή δεν προκαλείται δαπάνη σε βάρος του Δημοσίου κατά τι ς διατάξεις του άρθρου 29Α του Ν. 2081/92.

Η παρουσα Απόφαση να δημοσιευθεί στην Εφημερίδα της Κυβερνήσεως μαζί με το διάγραμμα.

Ιωάννινα, 31 Ιουλίου 1998

Ο Γενικός Γραμ. Περιφέρειας
ΔΗΜΗΤΡΗΣ ΚΑΛΟΥΔΙΩΤΗΣ

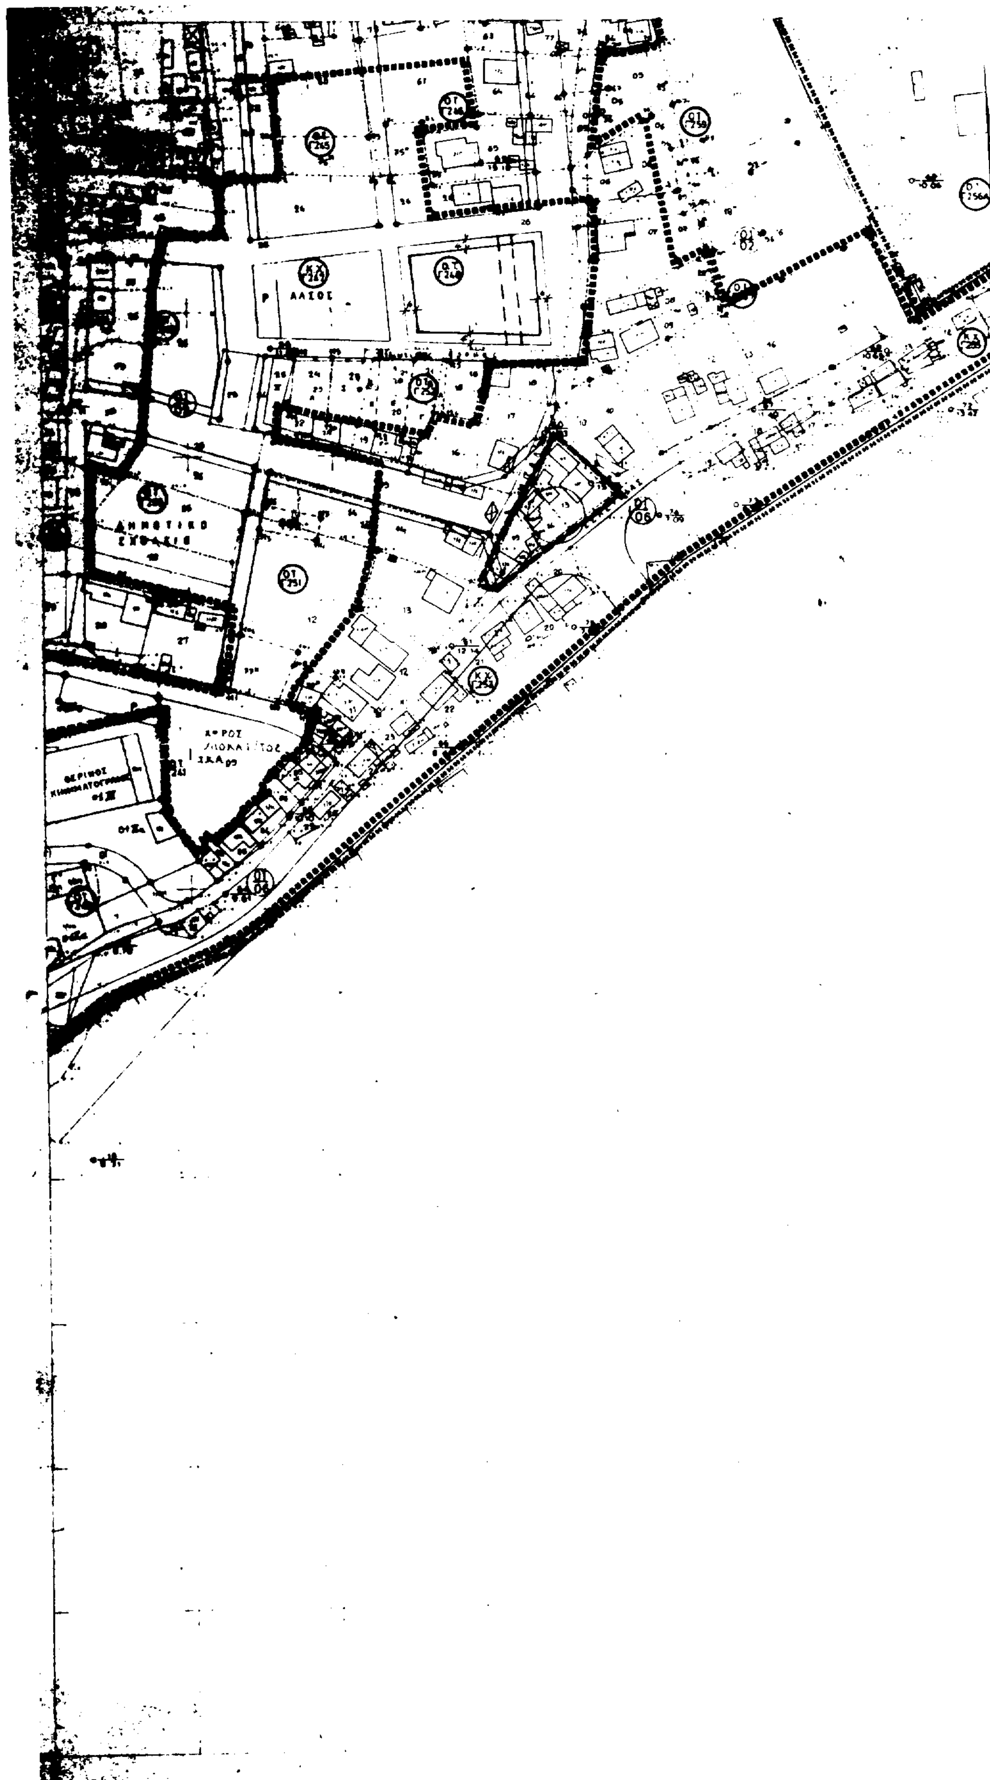
ΑΛΣΟΣ
ΔΗΜΟΤΙΚΟ ΣΧΟΛΕΙΟ

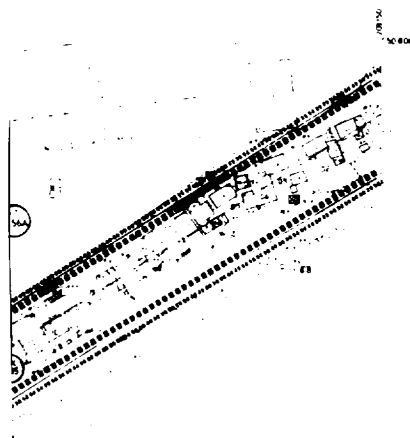

υπομνημα

Ορια πολεοδομικης ενοτητας
Ορια πυκνοδομημενης περιοχης
Ορια παλαιου εγκεκριμενου σχεδιου
Ορια νεων οικοπεδων
Κορυφες ορων οικοπεδων (παλαιες)
-"- -"- -"- (νεες)
(παλαιες καταργουμενες)
Αριθμηση ιδιοκτησιων (παλαιων)
-"- -"- (νεων)

ΠΑΡΑΤΗΡΗΣΗ
Για το τοπογραφικο υποβαθρο του σχεδιου εγινε επιμελεια αποτυπωση των προσοψεων των ιδιοκτησιων και συμπληρωθηκε απο τα Φωτ/κα διαγραμματα

– – – – – Καταργούμενη ρυμοτομική γραμμή

Συνοδεύει την αριθ. 1664/31-7-1998 Απόφαση Γ.Γ. Περιφέρειας Ηπείρου "Τροποποίηση Ρ.Σ. Πρέβεζας στην περιοχή Νοσοκομείου στο Ο.Τ. κτ. Γ-248"
Ιωάννινα 31-7-98
Με ε.Γ.Γ.
Η Διευθύντρια



Β. Τζιάλλα

ΝΟΜΑΡΧΙΑ ΠΡΕΒΕΖΗΣ
ΤΜΗΜΑ ΠΟΛΕΟΔΟΜΙΑΣ κ.ΠΟΛ. ΕΦΑΡΜΟΓΩΝ

ΜΕΛΕΤΗ ΕΦΑΡΜΟΓΗΣ ΡΥΜΟΤΟΜΙΚΟΥ ΣΧΕΔΙΟΥ
ΠΟΛΗ : **ΠΡΕΒΕΖΑ**
ΠΕΡΙΟΧΗ : ΝΟΣΟΚΟΜΕΙΟ (ΠΔ ΦΕΚ 585Δ 3-7-86)
ΑΝΑΔΟΧΟΣ : ΖΥΓΡΑΣ ΝΕΣΤΩΡ – ΣΤΡΑΤΣΙΑΝΗΣ ΧΡΗΣΤΟΣ

ΔΙΑΓΡΑΜΜΑ ΠΡΑΞΗΣ ΕΦΑΡΜΟΓΗΣ

ΔΙΑΝΟΜΗ ΠΙΝΑΚΙΔΩΝ
ΔΛ 0045

04 19	05 19	06 19	07 19
04 18	05 18	06 18	07 18
04 17	05 17	06 17	07 17

ΠΙΝΑΚΙΔΑ
Γ2 06.17

ΚΛΙΜΑΚΑ 1:1000
ΗΜΕΡΟΜΗΝΙΑ Νοεμβρης 1987

Ελληνικο DATUM
Εγκαρσια μερκατορικη προβολη 3°
Κεντρικος μεσημβρινος Λ -3° απο Αθηνα

Ο περιμετρικος τετραγωνισμος του διαγραμματος ειναι της προβολης HATT του κεντρου φυλλου με φ 38 45 και Λ 2 45 απο Αθηνα

Για τον Ανάδοχο	ΣΥΝΤΑΞΗ ΜΕΛΕΤΗΣ		
ΖΥΓΡΑΣ ΝΕΣΤΩΡ Αγρ. Τοπ. Μηχανικός	ΖΥΓΡΑΣ ΝΕΣΤΩΡ Αγρ. Τοπ. Μηχανικός	ΝΤΑΛΑΣ ΧΡΗΣΤΟΣ Τοπ. Πολ. Μηχανικός	ΣΤΡΑΤΣΙΑΝΗΣ ΧΡΗΣΤΟΣ Πολιτικός Μηχανικός
Ο Επιβλέπων Μηχανικός	Ονοματεπώνυμο	Ημερομηνία	Υπογραφή

Αριθμ. Εγκρ. Αποφασης:

ΑΝΑΚΟΙΝΩΣΕΙΣ

Αριθμ. 7890 (3)

Παρακατάθεση Αποζημίωσης Ρυμοτομηθέντων Ακινήτων στην Περαχώρα (Κ.Χ. 62 & 63).

Ο ΔΗΜΑΡΧΟΣ ΛΟΥΤΡΑΚΙΟΥ - ΠΕΡΑΧΩΡΑΣ

Με το υπ' αριθμ. 59034/29.7.1998 γραμμάτιο σύστασης Παρακαταθήκης του Γραφείου Παρακαταθηκών Κορίνθου κατατέθηκαν από τον Δήμο μας δραχμές (67.906.021) εξήντα επτά εκατμ. εννιακόσιες έξι χιλ. είκοσι μία για αποζημίωση ιδιοκτησιών που ρυμοτομήθηκαν με την 6/96 πράξη αναλογισμού του Τμήματος Πολεοδομίας Δήμου Λουτρακίου - Περαχώρας, σύμφωνα με την υπ' αριθμ. 169/97 1822/451 122/97 απόφαση του Μονομελούς Πρωτοδικείου Κορίνθου περί καθορισμού Τιμής Μονάδος.

Η αποζημίωσηαυτή θα αποδοθεί στους δικαιούχους που θα αναγνωρισθούν με δικαστική απόφαση.

Λουτράκι, 4 Αυγούστου 1998

Ο Δήμαρχος

ΠΑΥΛΟΣ ΠΑΥΛΟΥ

Αριθμ. Οικ. 5185/1884 (4)

Πρόσκληση ιδιοκτήτη επικίνδυνου κτίσματος στην Καλαμάτα Ν. Μεσσηνίας.

Η Δ/ΝΤΡΙΑ ΠΕ.ΧΩ ΚΑΙ ΠΟΛ/ΜΙΑΣ Ν. ΜΕΣΣΗΝΙΑΣ

Το υπ' αριθμ. 3797/1374/98 Πρωτόκολλο αυτοψίας Επικινδύνου Οικοδομής ιδιοκτησίας Δαμηλάτη στη Καλαμάτα.

Παρακαλείται ο Δαμηλάτης ιδιοκτήτης ακινήτου που βρίσκεταιστη Καλαμάτα επί των οδών Αριστοδήμου και Οιτύλου να προσέλθει στη Διεύθυνση ΠΕ.ΧΩ και Πολεοδομίας Ν. Μεσσηνίας (Διοικητήριο - 3ος όροφος) να λάβει γνώση για το ανωτέρω ακίνητο στο οποίο έχει εκδοθεί το υπ' αριθμ. 3797/1374/98 πρωτόκολλο αυτοψίας επικινδύνου ετοιμόρροπου οικοδομής.

Η παρούσα να δημοσιευθεί στην Εφημερίδα της Κυβερνήσεως.

Καλαμάτα, 31 Ιουλίου 1998

Η Διευθύντρια

ΣΠΥΡ. ΚΟΛΟΜΒΟΥ

Αριθμ. Οικ. 5184/1885 (5)

Πρόσκληση ιδιοκτήτη επικίνδυνου κτίσματος στην Καλαμάτα Ν. Μεσσηνίας.

Η Δ/ΝΤΡΙΑ ΠΕ.ΧΩ. ΚΑΙ ΠΟΛ/ΜΙΑΣ Ν. ΜΕΣΣΗΝΙΑΣ

Το υπ' αριθμ. 2157/726/98 Πρωτόκολλο αυτοψίας Επικινδύνου Οικοδομής ιδιοκτησίας Αφών Συκιώτη στη Καλαμάτα.

Παρακαλούνται οι Αφοί Συκιώτη ιδιοκτήτες ακινήτου που βρίσκεται στη Καλαμάτα επί των οδών Βασ. Αμαλίας και Αριστοδήμου να προσέλθουν στη Διεύθυνση ΠΕ.ΧΩ και Πολεοδομίας Ν. Μεσσηνίας (Διοικητήριο - 3ος όροφος) να λάβουν γνώσηγια το ανωτέρω ακίνητο στο οποίο έχει εκδοθεί το υπ' αριθμ. 2157/726/98 πρωτόκολλο αυτοψίας επικινδύνου ετοιμόρροπου οικοδομής.

Η παρούσα να δημοσιευθεί στην Εφημερίδα της Κυβερνήσεως.

Καλαμάτα, 31 Ιουλίου 1998

Η Διευθύντρια

ΣΠΥΡ. ΚΟΛΟΜΒΟΥ

Αριθμ. Οικ. 5183/1881 (6)

Πρόσκληση ιδιοκτητών επικίνδυνου κτίσματος στην Καλαμάτα Ν. Μεσσηνίας.

Η Δ/ΝΤΡΙΑ ΠΕ.ΧΩ. ΚΑΙ ΠΟΛ/ΜΙΑΣ Ν. ΜΕΣΣΗΝΙΑΣ

Το υπ' αριθμ. 3589/1299/98 Πρωτόκολλο αυτοψίας Επικινδύνου Οικοδομής Κληρ. Ανδρέα Καλογερόπουλου.

Παρακαλούνται οι Καλογεροπούλου Άννα Χα Παυσανίου, Καλογερόπουλος Ανδρέας του Παυσανίου και Καλογεροπούλου Ευγενία του Παυσανίου ιδιοκτήτες ακινήτου που βρίσκεται στο Αμμο Ν. Μεσσηνίας να προσέλθουν στη Διεύθυνση ΠΕ.ΧΩ και Πολεοδομίας Ν. Μεσσηνίας (Διοικητήριο - 3ος όροφος) να λάβουν γνώση για το ανωτέρω ακίνητο στο οποίο έχει εκδοθεί το υπ' αριθμ. 3589/1299/98 πρωτόκολλο αυτοψίας επικινδύνου ετοιμόρροπου οικοδομής.

Η παρούσα να δημοσιευθεί στην Εφημερίδα της Κυβερνήσεως.

Καλαμάτα, 31 Ιουλίου 1998

Η Διευθύντρια

ΣΠΥΡ. ΚΟΛΟΜΒΟΥ

ΑΠΟ ΤΟ ΕΘΝΙΚΟ ΤΥΠΟΓΡΑΦΕΙΟ